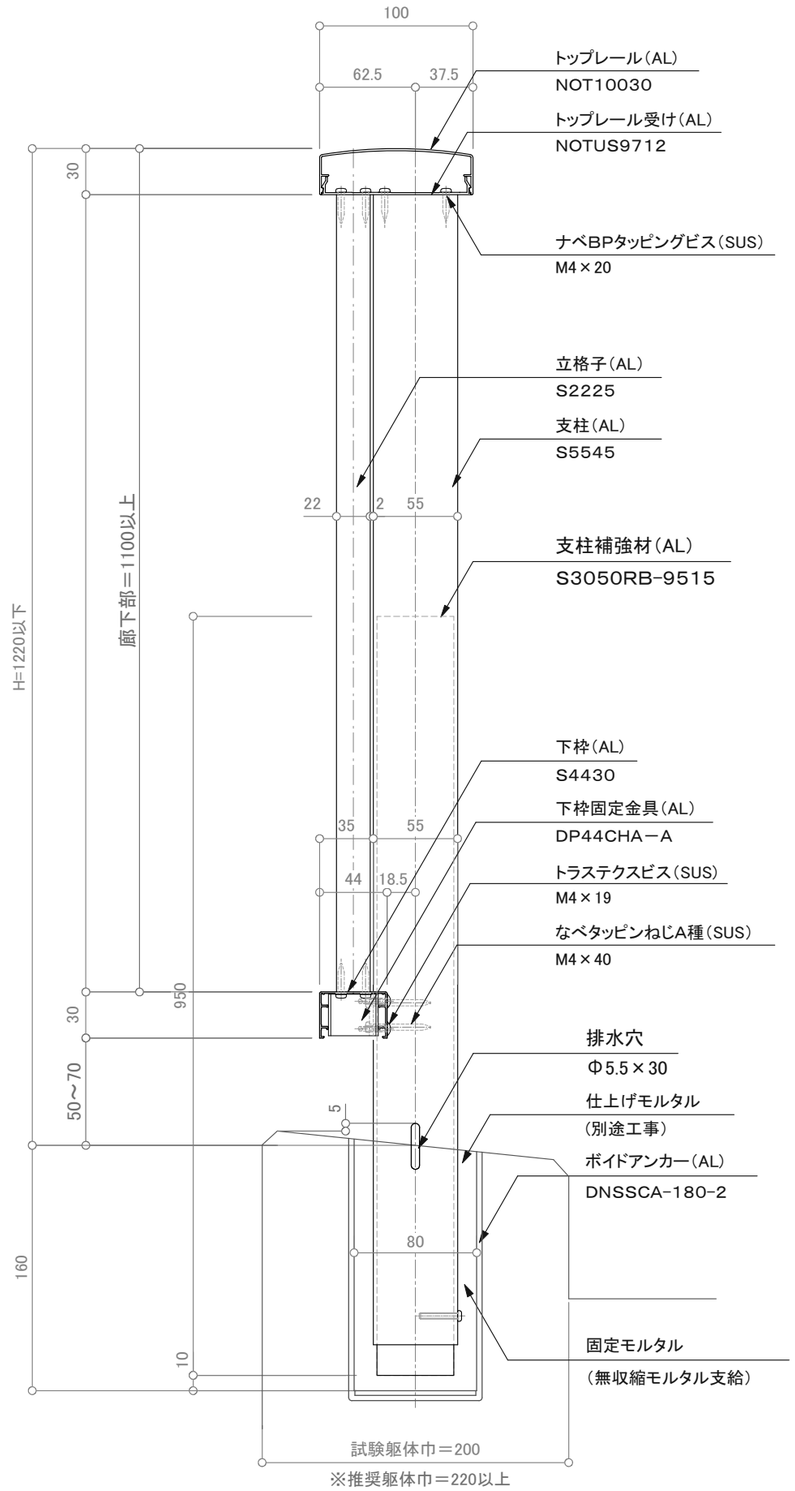

断面図

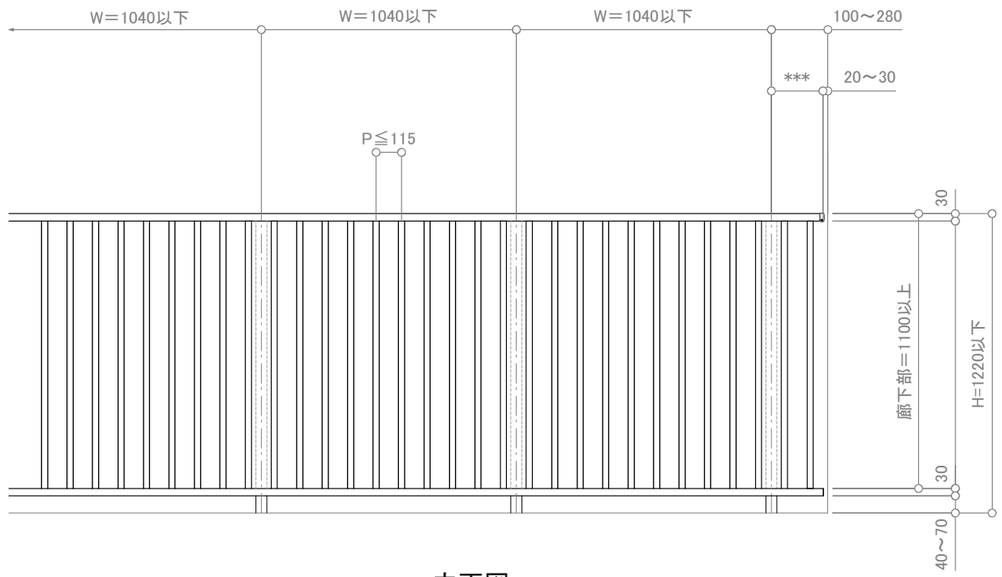

立面図

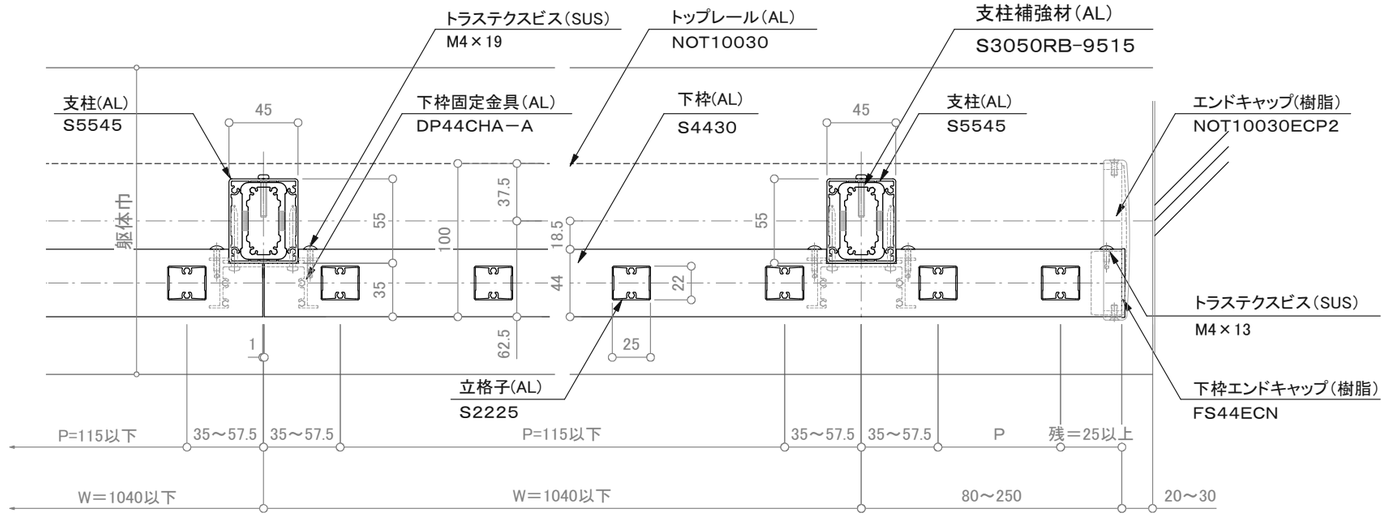

平面図

訂正

設計	殿	受領欄	年　月　日	工事名	墜落防止手すり(新築用) 廊下用 300型／FRS－SS－B8A－3	株式会社サンレール	営業	設計		作成日		図番
							担当	担当	作図	訂正日		
施工	殿	受領欄	年　月　日	名称	ボイドアンカー工法(80角用) NOT10030フラットレール立格子タイプ					縮尺	S=1/4、1/25	
										用紙サイズ	（A３）	

制定日:2006.12.07　　改定日: 2010.6.22